



01 SEÇÃO TIPO PAVIMENTO
ESCALA — 1 : SEM ESCALA

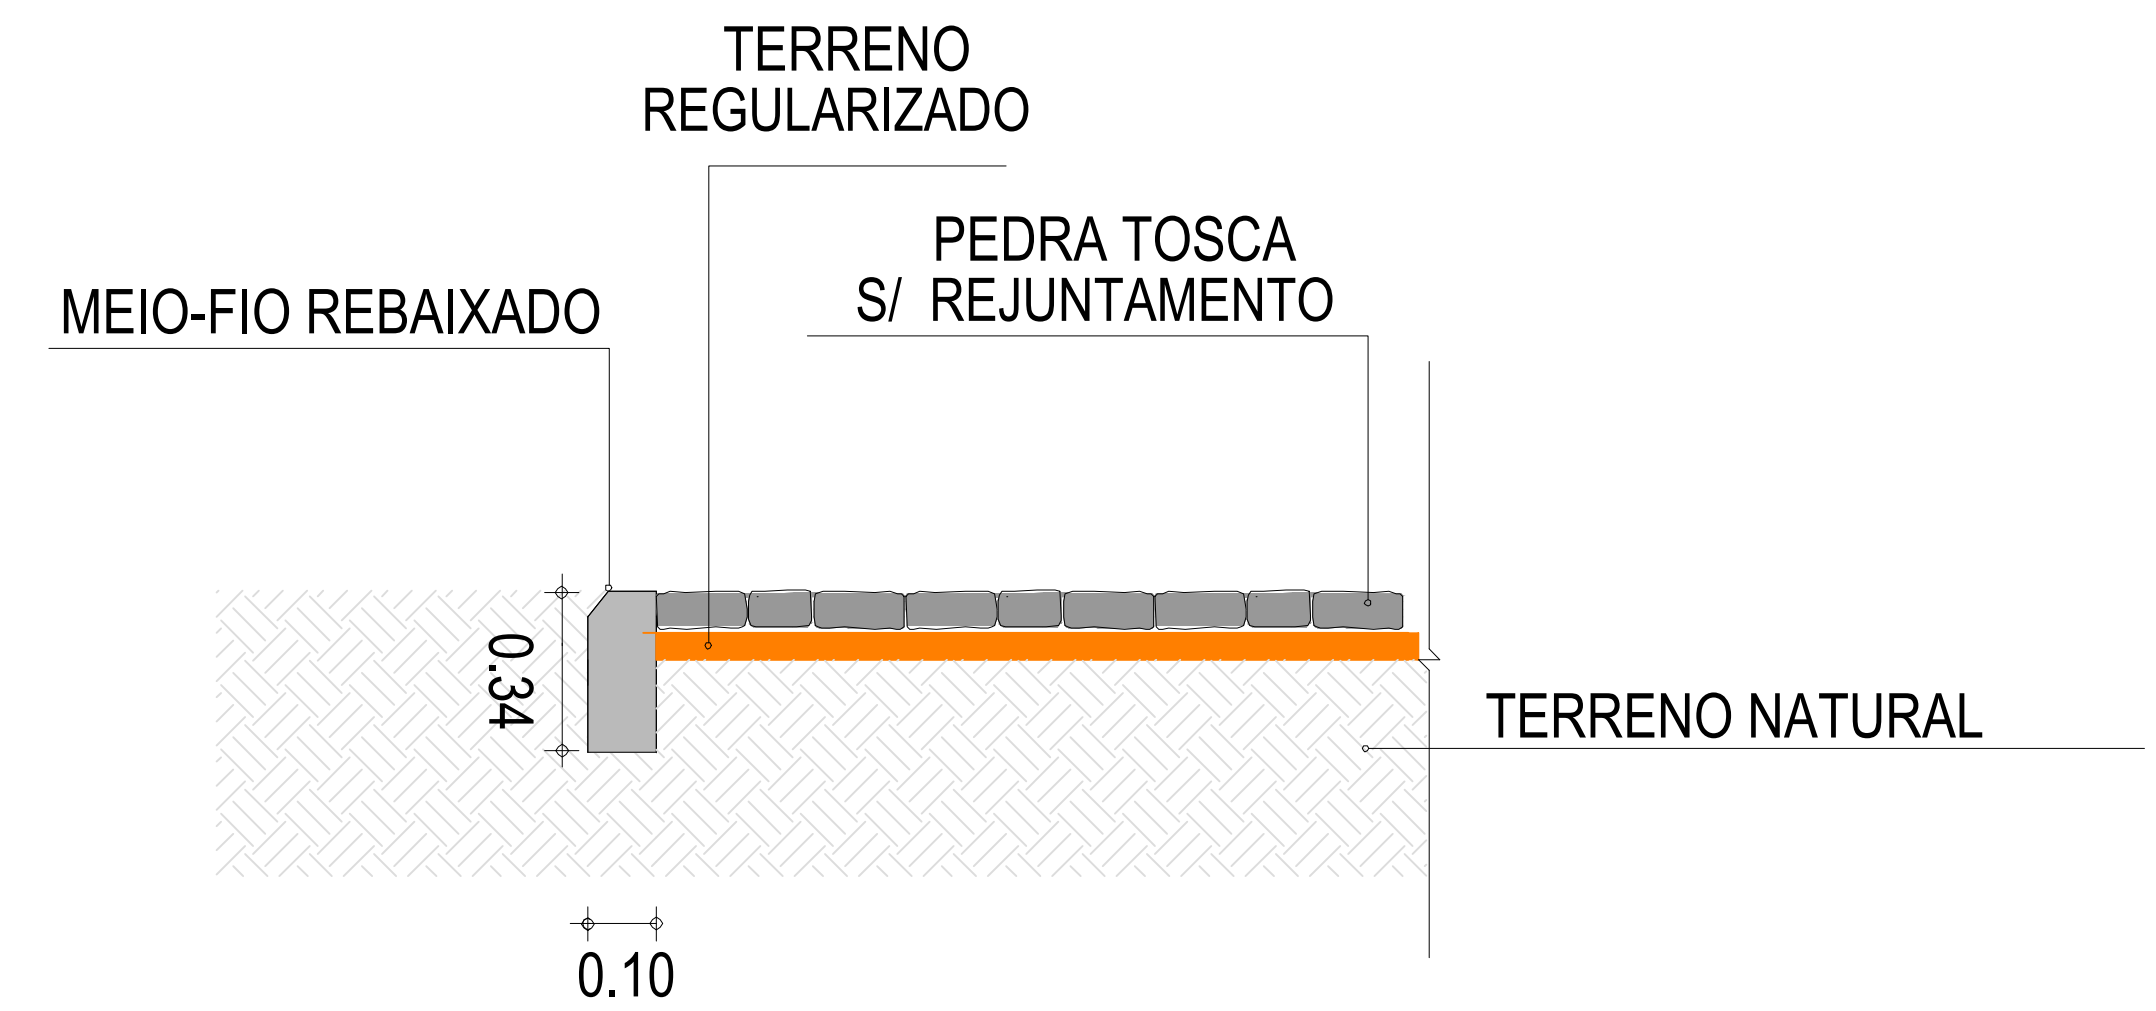

OBS.: O MEIO FIO REBAIXADO SERÁ USADO NO FINAL E NO INÍCIO DA RUA A SER PAVIMENTADA, QUANDO ESTA NÃO ENCONTRAR COM PAVIMENTO EXISTENTE E TAMBÉM NO ENCONTRO COM AS RUAS QUE A INTERCEPTAM E NÃO SÃO PAVIMENTADAS

02 DETALHE – MEIO FIO REBAIXADO
ESCALA — 1 : SEM ESCALA

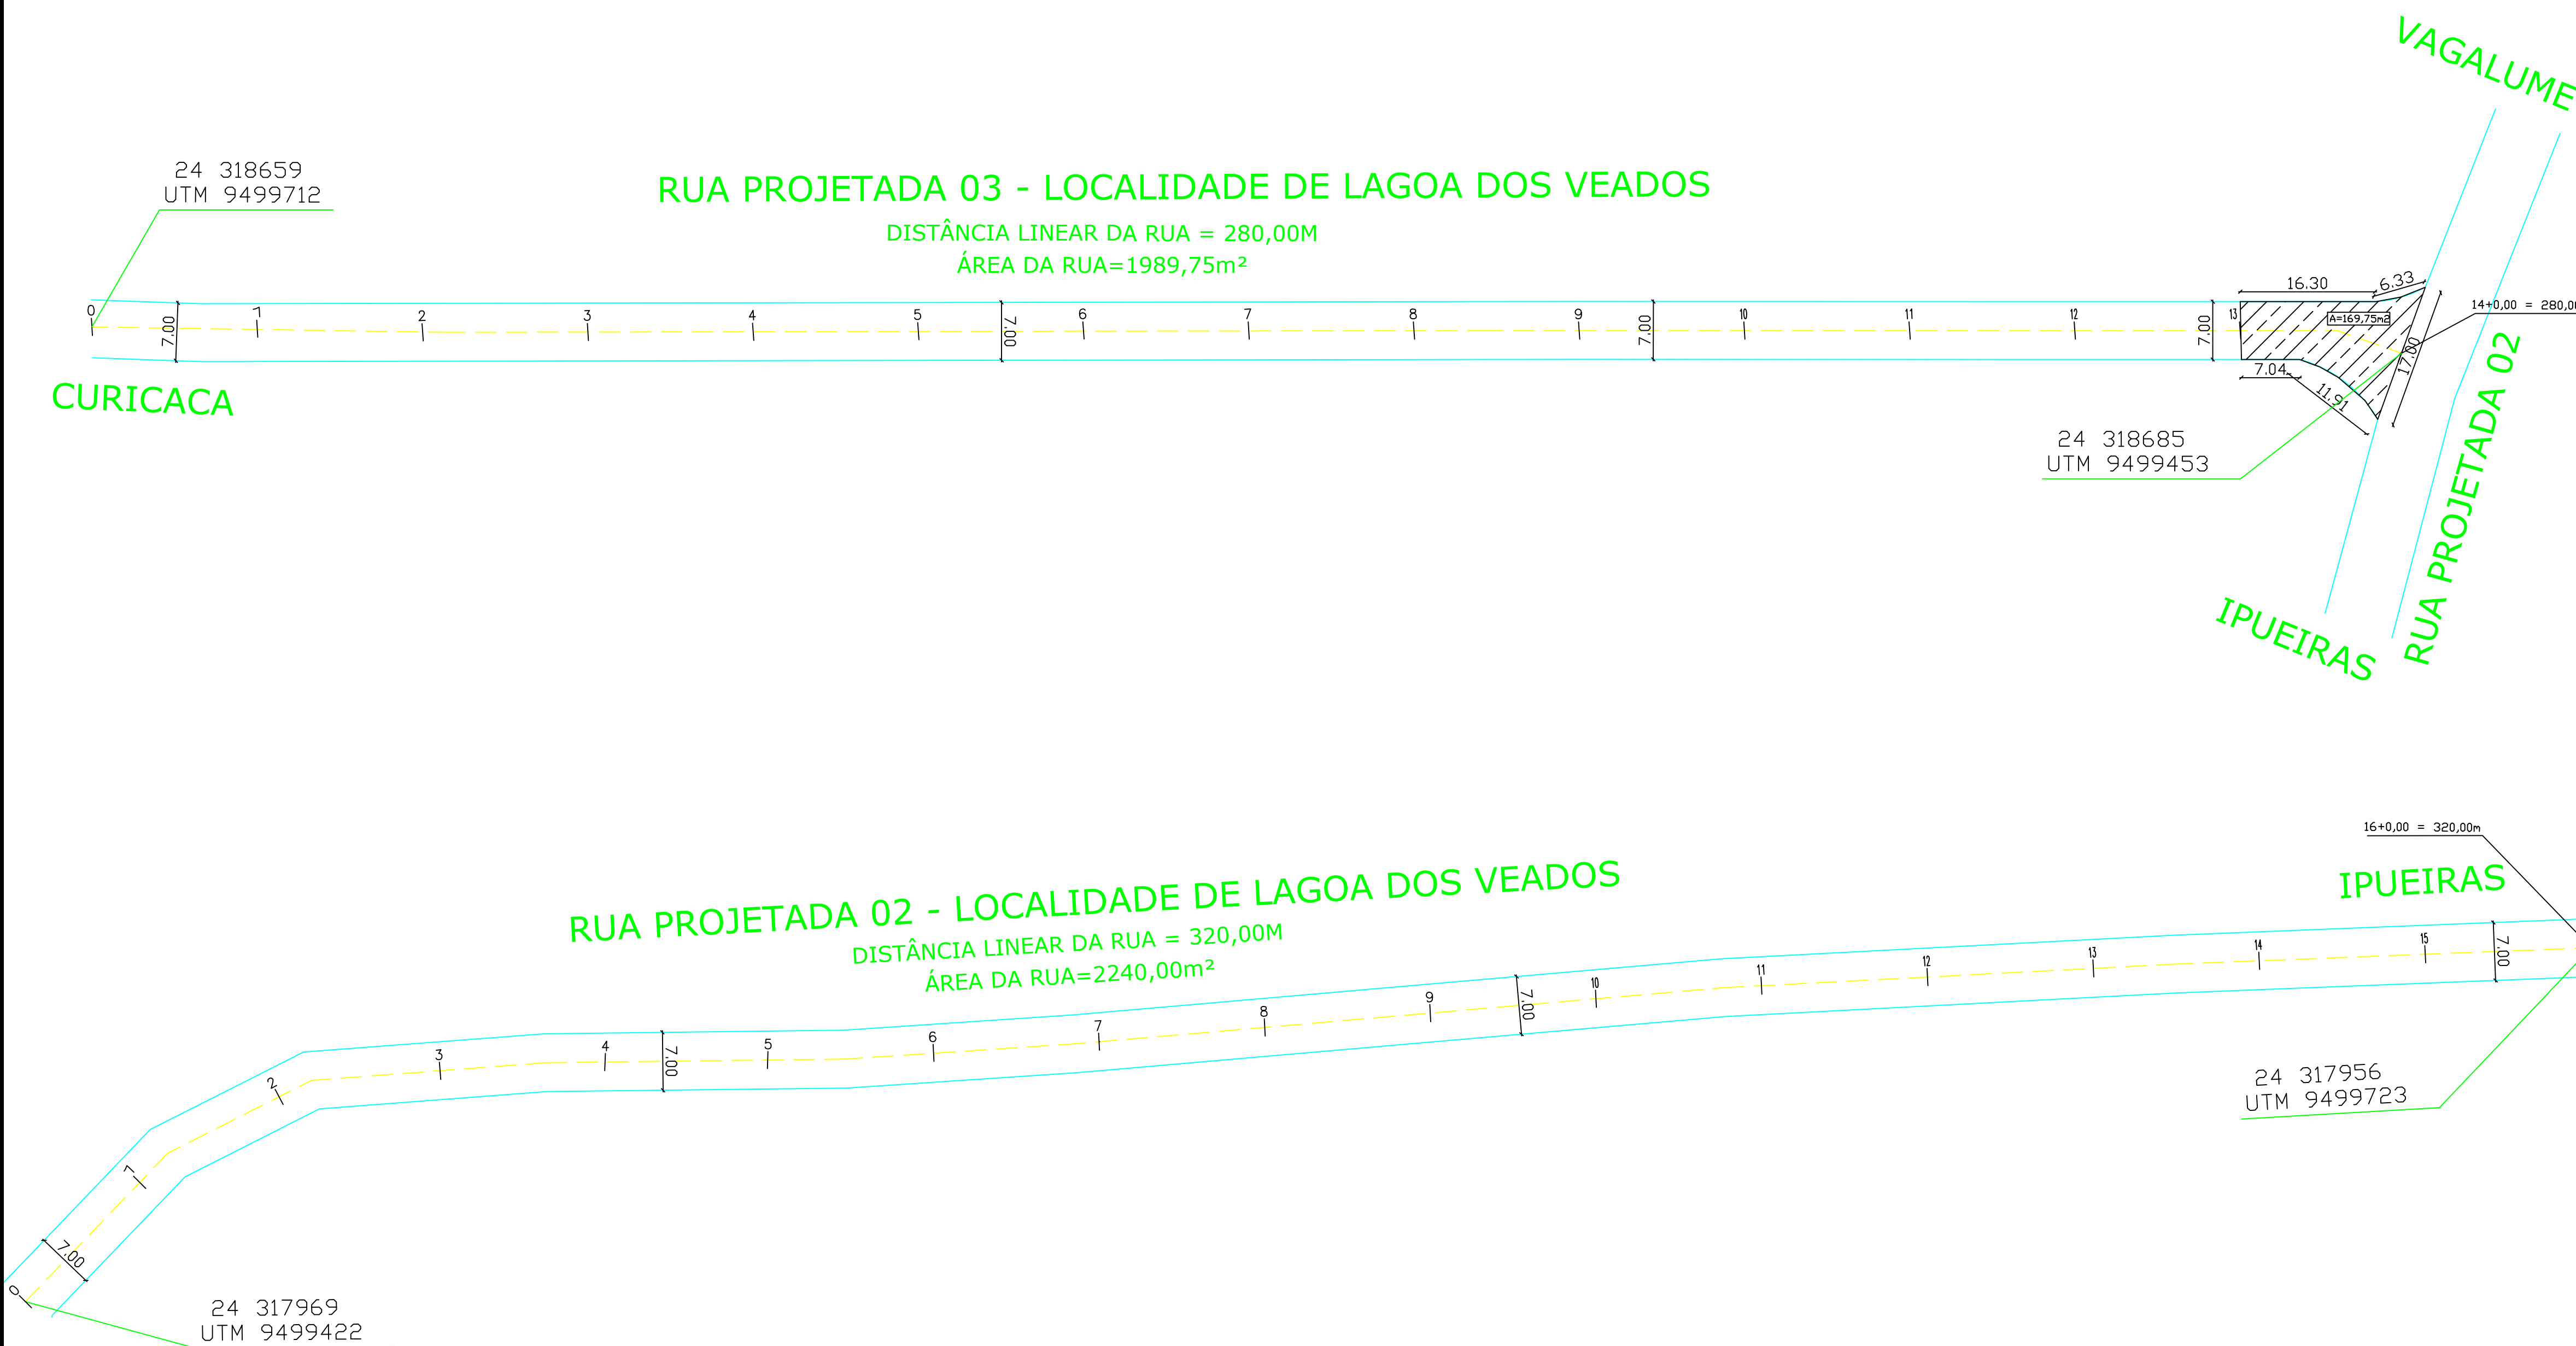

03 PLANTA BAIXA – RUAS PROJETADAS 02 E 03
ESCALA — 1 : 500

QUADRO GERAL DE ÁREAS	
DISTÂNCIAS LINEARES	
RUA PROJETADA 02	320,00m
RUA PROJETADA 03	280,00m
ÁREA DAS ESTRADAS VICINAIS	
RUA PROJETADA 02	2240,00m²
RUA PROJETADA 03	1989,75m²
ÁREA DA SARJETA	
RUA PROJETADA 02	224,00m²
RUA PROJETADA 03	196,55m²
ÁREA DA PAVIMENTAÇÃO EM PEDRA TOSCA	
RUA PROJETADA 02	2016,00m²
RUA PROJETADA 03	1804,67m²

APROVO

RESPONSÁVEL PROJETO _____

(PROPRIETÁRIO) _____

SECRETARIA DE OBRAS,
INFRAESTRUTURA E
RECURSOS HÍDRICOS

Secretaria de Obras, Infraestrutura e Recursos Hídricos
 CNPJ : 07.680.846/0001-69
 Parque da Cidade José Costa Matos, Nº 1, Centro | Ipueiras - CE

PROJETO: PROJETO EXECUTIVO PAVIMENTAÇÃO EM PEDRA TOSCA EM DIVERSAS RUAS NA LOCALIDADE DE LAGOA DOS VEADOS NO MUNICÍPIO DE IPUEIRAS-CE	Nº PRANCHA 02/03
ENDEREÇO: LOCALIDADE DE LAGOA DOS VEADOS, IPUEIRAS - CE	RESP. TÉCNICO:
CONTEÚDO:	ÁREA CONSTR.:
1 DETALHE: SEÇÃO TIPO PAVIMENTO 6 _____	2 _____
2 DETALHE: MEIO-FIO REBAIXADO 7 _____	3 _____
3 PLANTA BAIXA - RUAS PROJETADAS 02 E 03 8 - _____	4 _____
4 _____ 9 - _____	5 _____
5 _____ 10 - _____	ÁREA TERRENO:

CONVENIO:	DESENHO:	ESCALA:	DATA: MAR/2021
-----------	----------	---------	-------------------